


**Agenzia delle Entrate**  
**CATASTO FABBRICATI**  
**Ufficio Provinciale di**  
**Novara**

|  |                    |
|--|--------------------|
| Dichiarazione protocollo n. NO0039547 del 21/05/2015 |                    |
| Planimetria di u.i.u. in Comune di Ameno             |                    |
| Vicolo F. Filiberti                                  |                    |
| civ. 8   |                    |
| Identificativi Catastali:                            | Compilata da:      |
| Sezione:   | Cerutti Massimo    |
| Foglio: 5  | Iscritto all'albo: |
| Particella: 854                                      | Geometri           |
| Subalterno: 10                                       | Prov. Novara       |
|  | N. 02140           |

Scheda n. 1      Scala 1:200

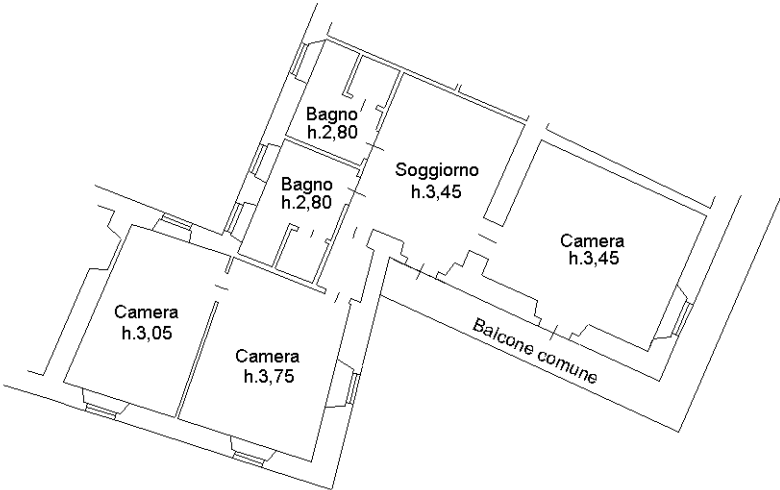

PIANO PRIMO




Ultima planimetria in atti

Agenzia delle Entrate  
CATASTO FABBRICATI  
Ufficio Provinciale di  
Novara

|  |                                  |
|--|----------------------------------|
| Dichiarazione protocollo n. NO0039547 del 21/05/2015 |                                  |
| Planimetria di u.i.u. in Comune di Ameno             |                                  |
| Vicolo F. Filiberti                                  | civ. 8                           |
| Identificativi Catastali:                            | Compilata da:<br>Cerutti Massimo |
| Sezione:   | Iscritto all'albo:<br>Geometri   |
| Foglio: 5  |                                  |
| Particella: 854                                      | Prov. Novara                     |
| Subalterno: 11                                       | N. 02140                         |


Scheda n. 1      Scala 1:200

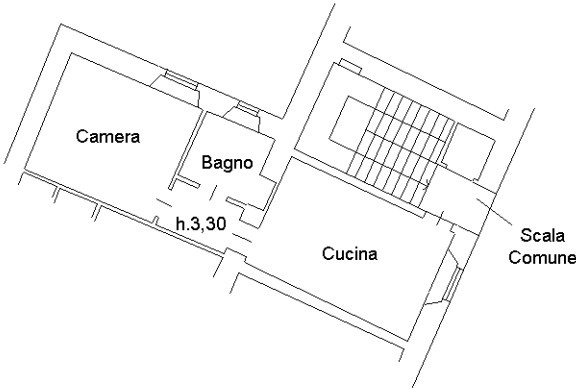

PIANO PRIMO



Ultima planimetria in atti
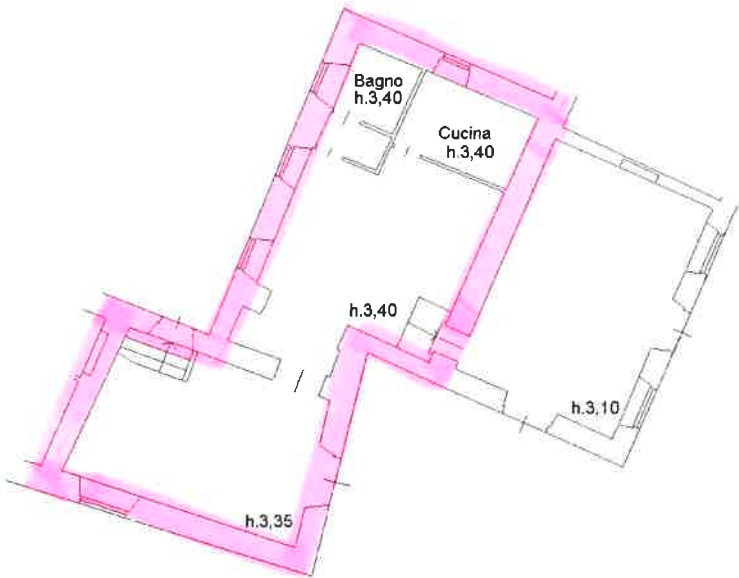
|   |   |  |
|---|---|--|
| <b>Agenzia delle Entrate</b><br><b>CATASTO FABBRICATI</b><br>Ufficio Provinciale di<br>Novara | Dichiarazione protocollo n. NO0039547 del 21/05/2015  |  |
|   | Planimetria di u.i.u. in Comune di Ameno<br>Vicolo F. Filiberti civ. 8  |  |
| Scheda n. 1      Scala 1:200  | Identificativi Catastali:<br>Sezione:<br>Foglio: 5<br>Particella: 854<br>Subalterno: 9                            | Compilata da:<br>Cerutti Massimo<br>Iscritto all'albo:<br>Geometri<br>Prov. Novara      N. 02140 |
|   | <div></div> <p>PIANO TERRA</p> |  |
| Ultima planimetria in atti  |   |  |